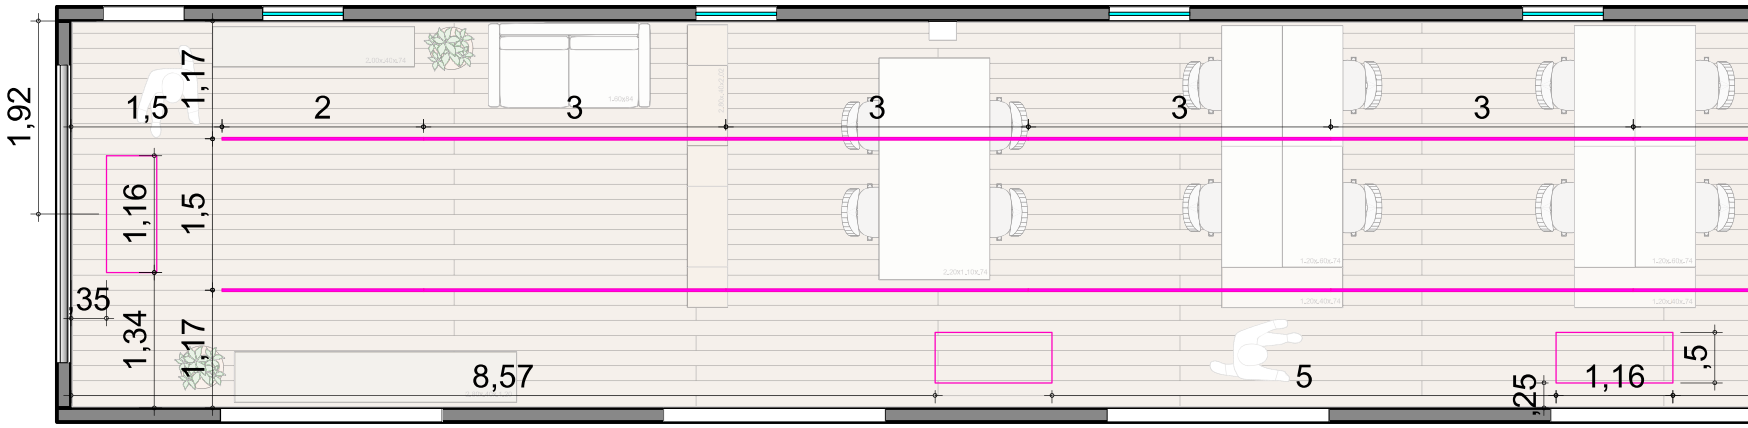

PLANTA | PONTOS DE ILUMINAÇÃO E EVAPORADORAS

ESC. 1:75

LEGENDA PONTOS DE LUZ

PERFIL LED 3m - DE EMBUTIR - 4000K

LEGENDA EQUIPAMENTO AR COND.

EVAPORADORA CASSETE 1 VIA 12.000btu