



**universdesign**

cliente: **Biblioteca Villa-Lobos**

obra: **Projeto Sala Podcast**

assunto: **Perspectiva Isométrica**

escala:

data: **20.10.2022**

armários fechados para equipamentos

mesa para cinco pessoas

luminária 2m (ver planta de elétrica)

relocação e substituição do aparelho de ar condicionado

luminária 1m (ver planta de elétrica)

mesa de apoio para técnico de som

B

D

C

A

A

B

D

C

área livre para colocação de cameras

divisória acústica com área de vidro para visualização



universdesign


cliente: Biblioteca Villa-Lobos

obra: Projeto Sala Podcast

assunto: Planta

escala: 1:25

data: 20.10.2022

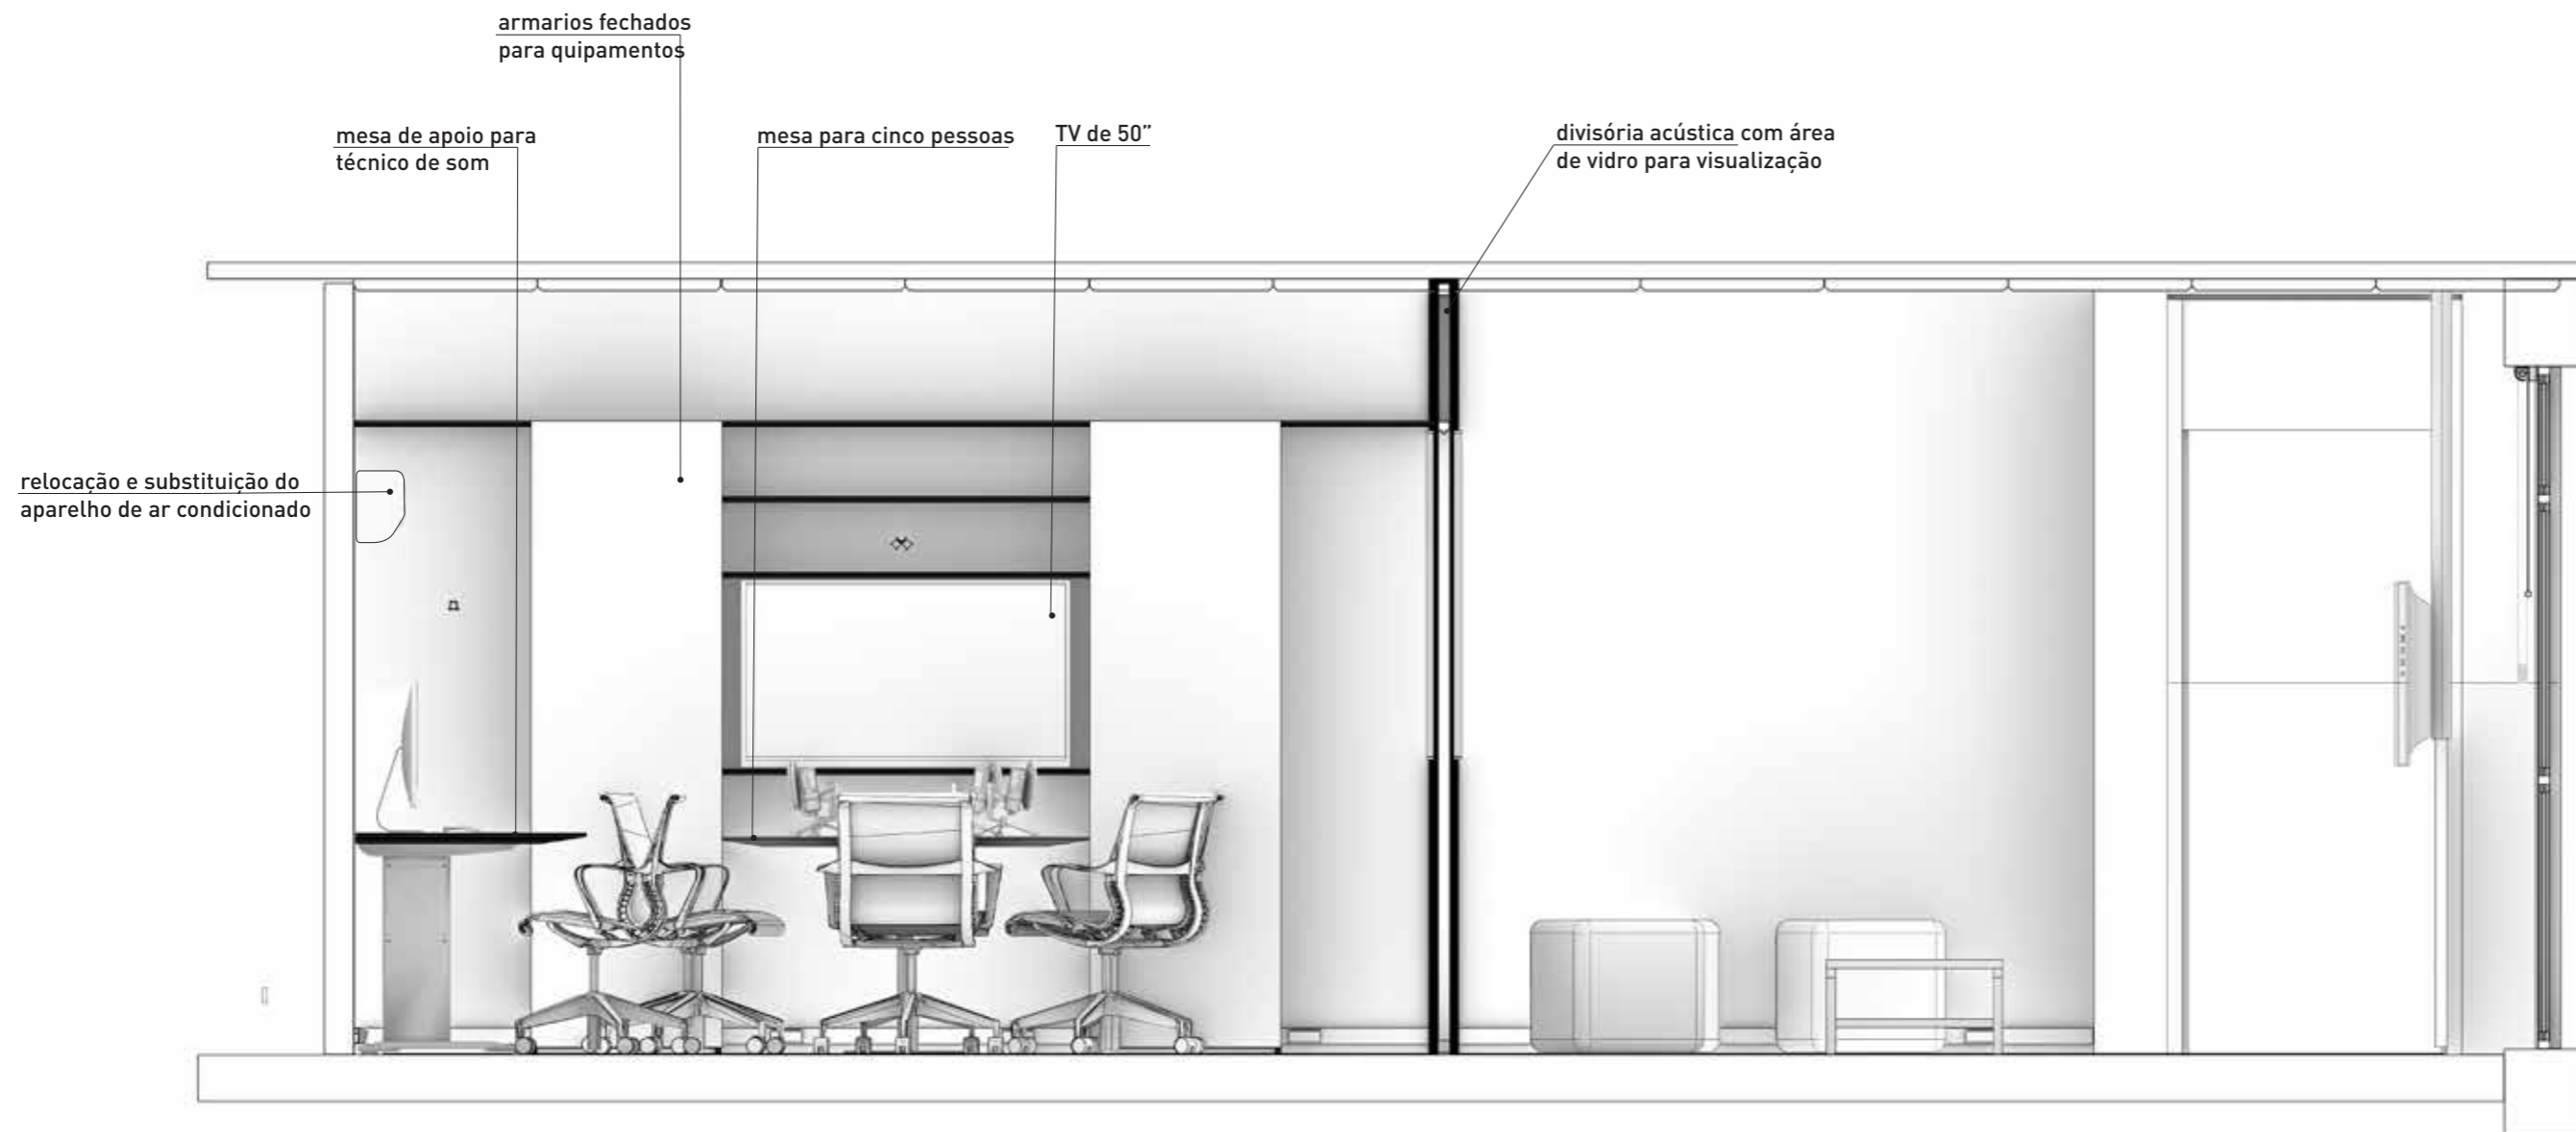

Corte A/A



**universdesign**

cliente: **Biblioteca Villa-Lobos**

obra: **Projeto Sala Podcast**

assunto: **Corte A/A**

escala: **1:25**

data: **20.10.2022**




Corte A/A

pintura da parede  
do fundo no padrão  
Fórmica Morado Castilla  
LT54Colors




**universdesign**

cliente: **Biblioteca Villa-Lobos**  
obra: **Projeto Sala Podcast**  
assunto: **Corte A/A**  
escala: **1:25**  
data: **20.10.2022**

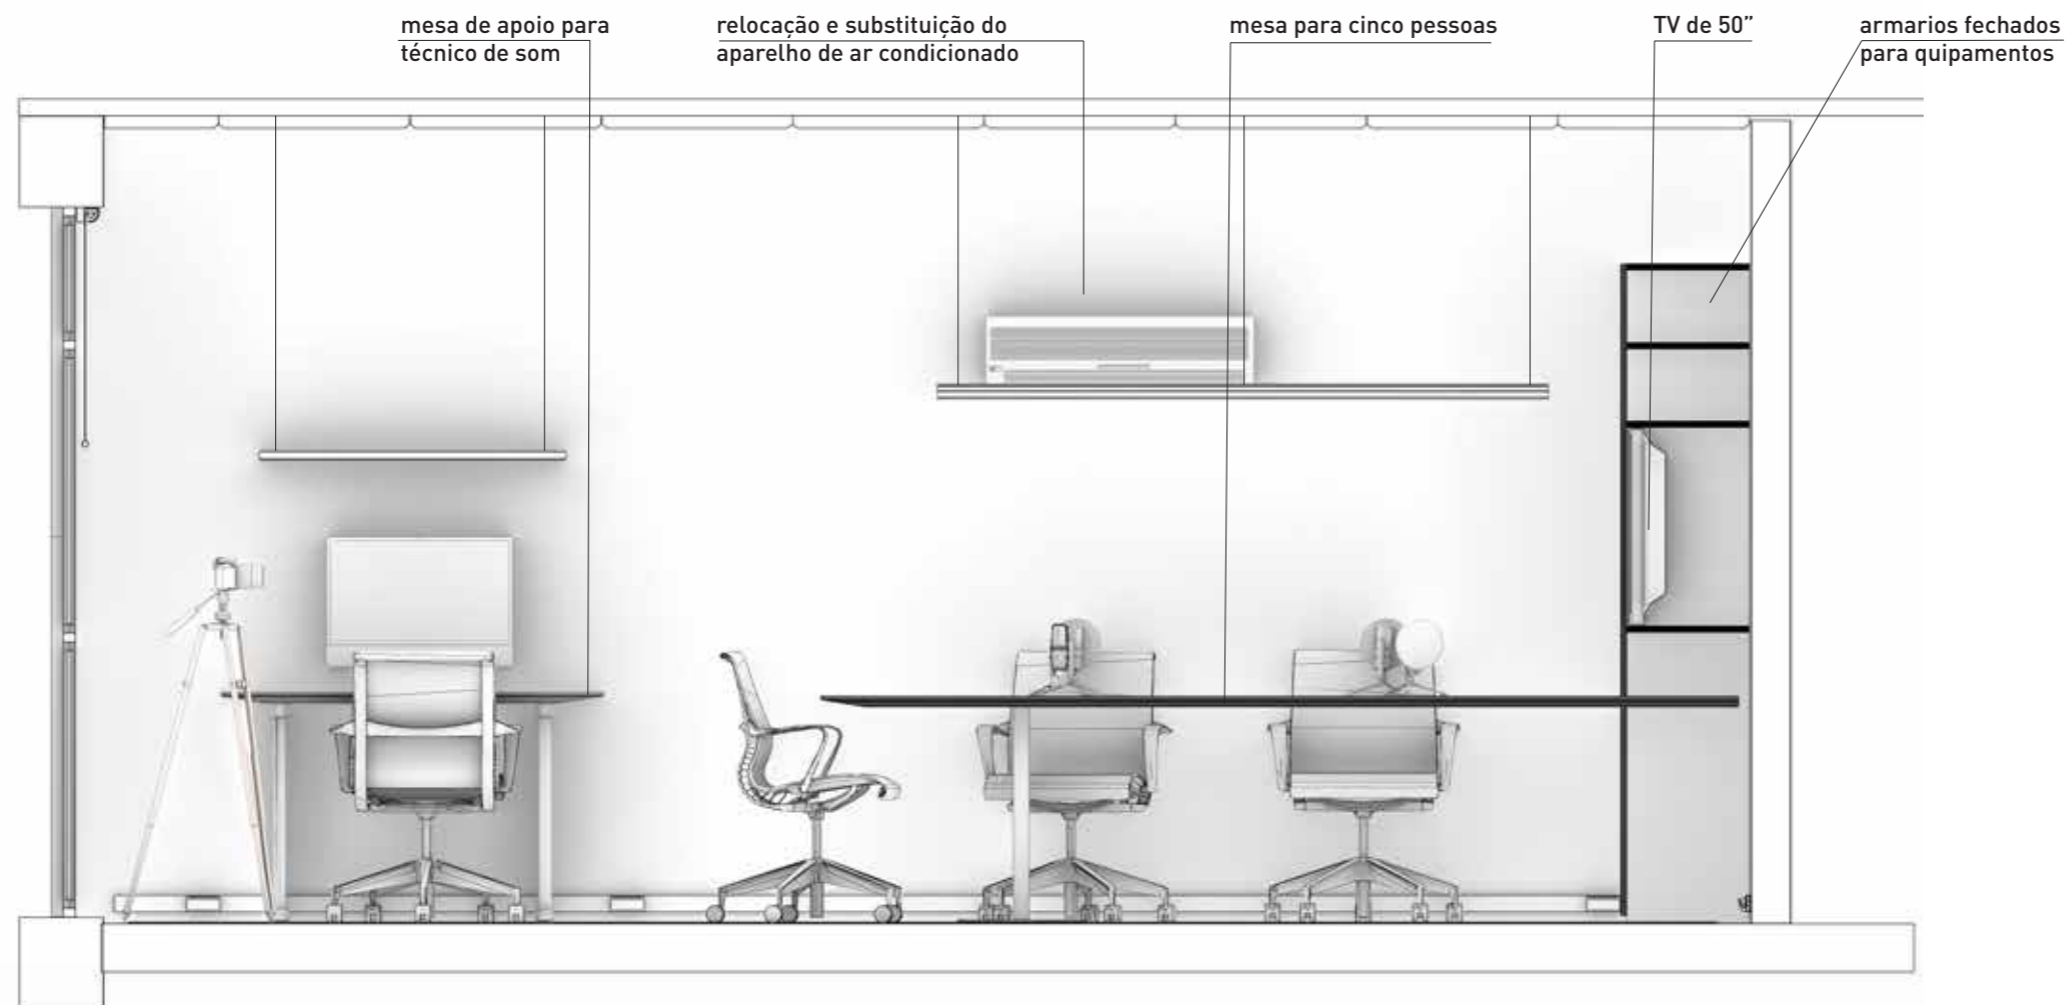

Corte B/B

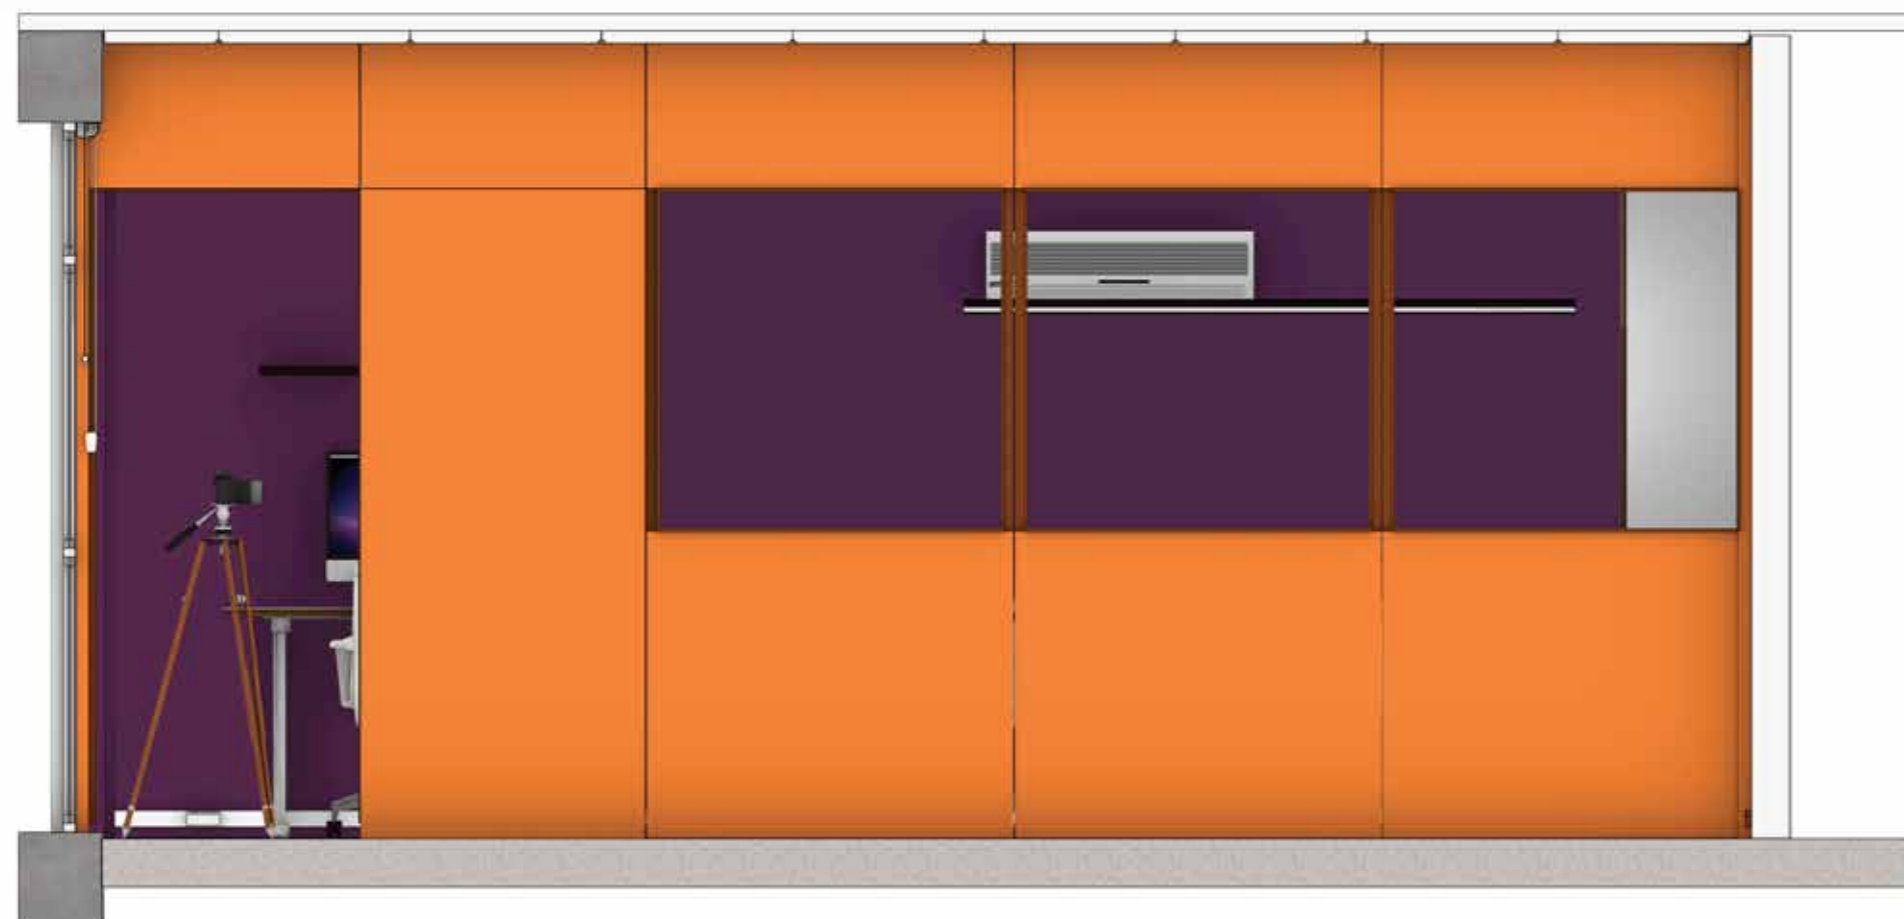


Corte C/C



**universdesign**

cliente: **Biblioteca Villa-Lobos**  
 obra: **Projeto Sala Podcast**  
 assunto: **Cortes B/B - C/C**  
 escala: **1:25**  
 data: **20.10.2022**

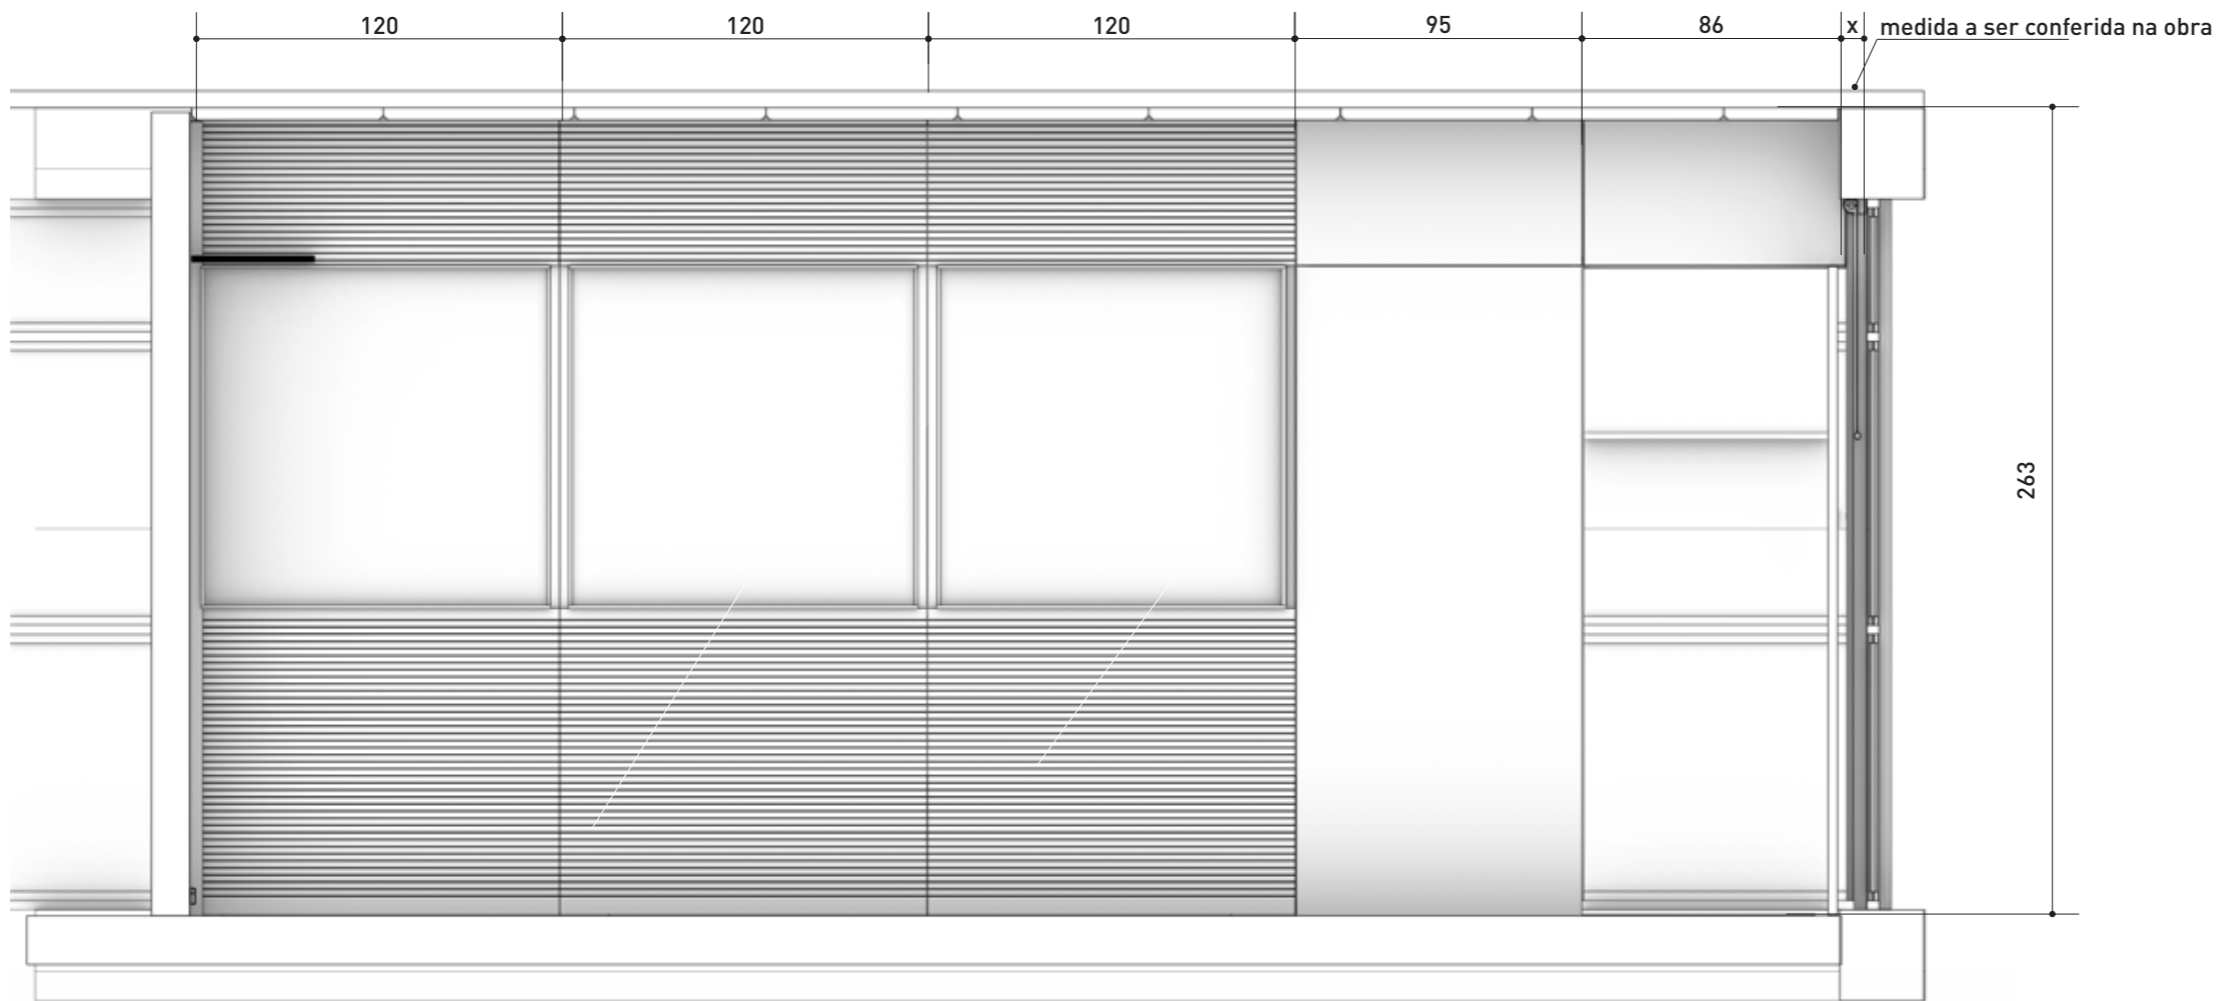

Corte D/D



Corte D/D



**universdesign**



cliente: **Biblioteca Villa-Lobos**

obra: **Projeto Sala Podcast**

assunto: **Corte D/D**

escala: **1:25**

data: **20.10.2022**

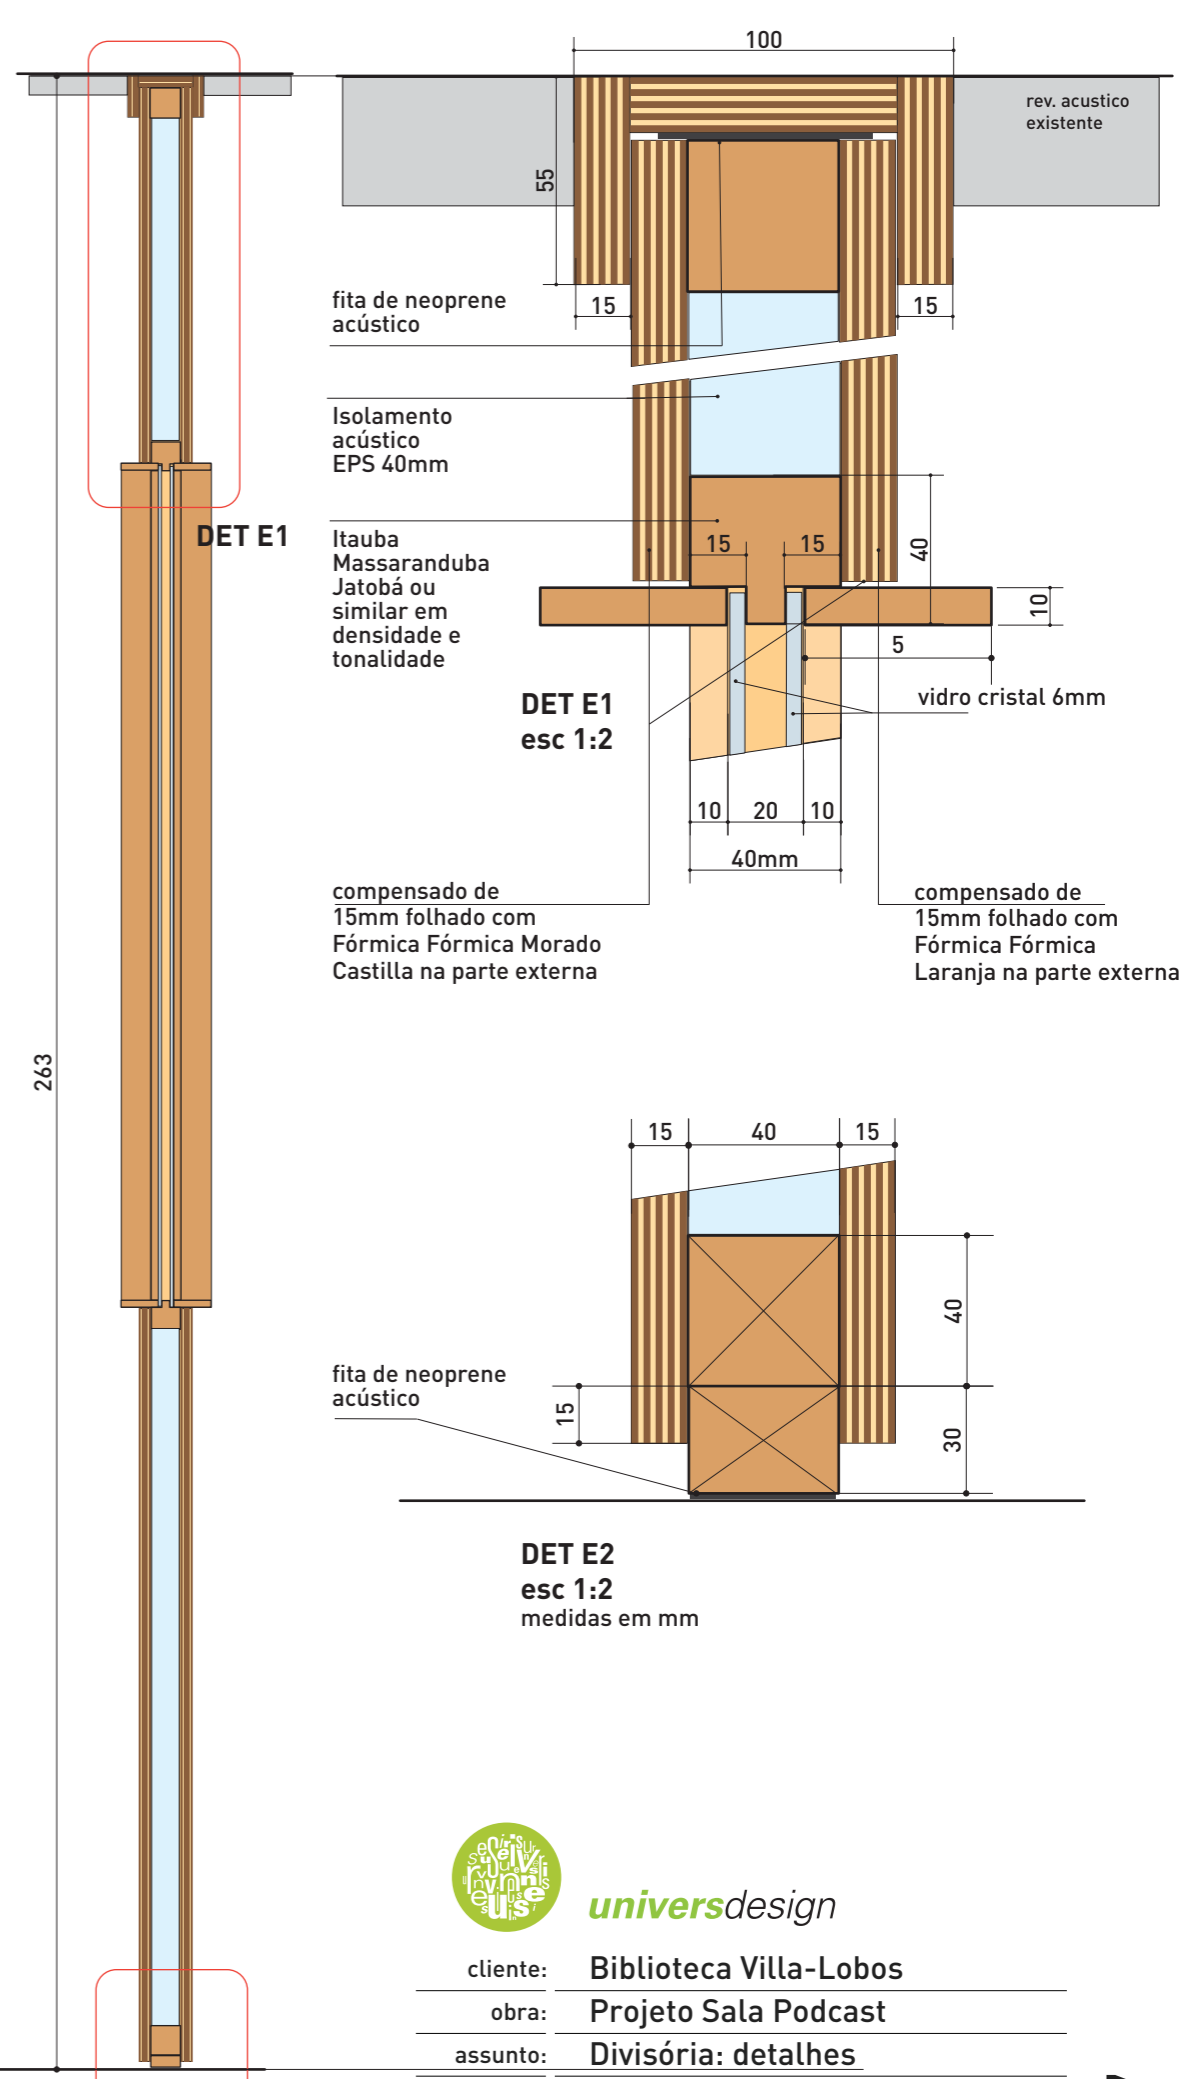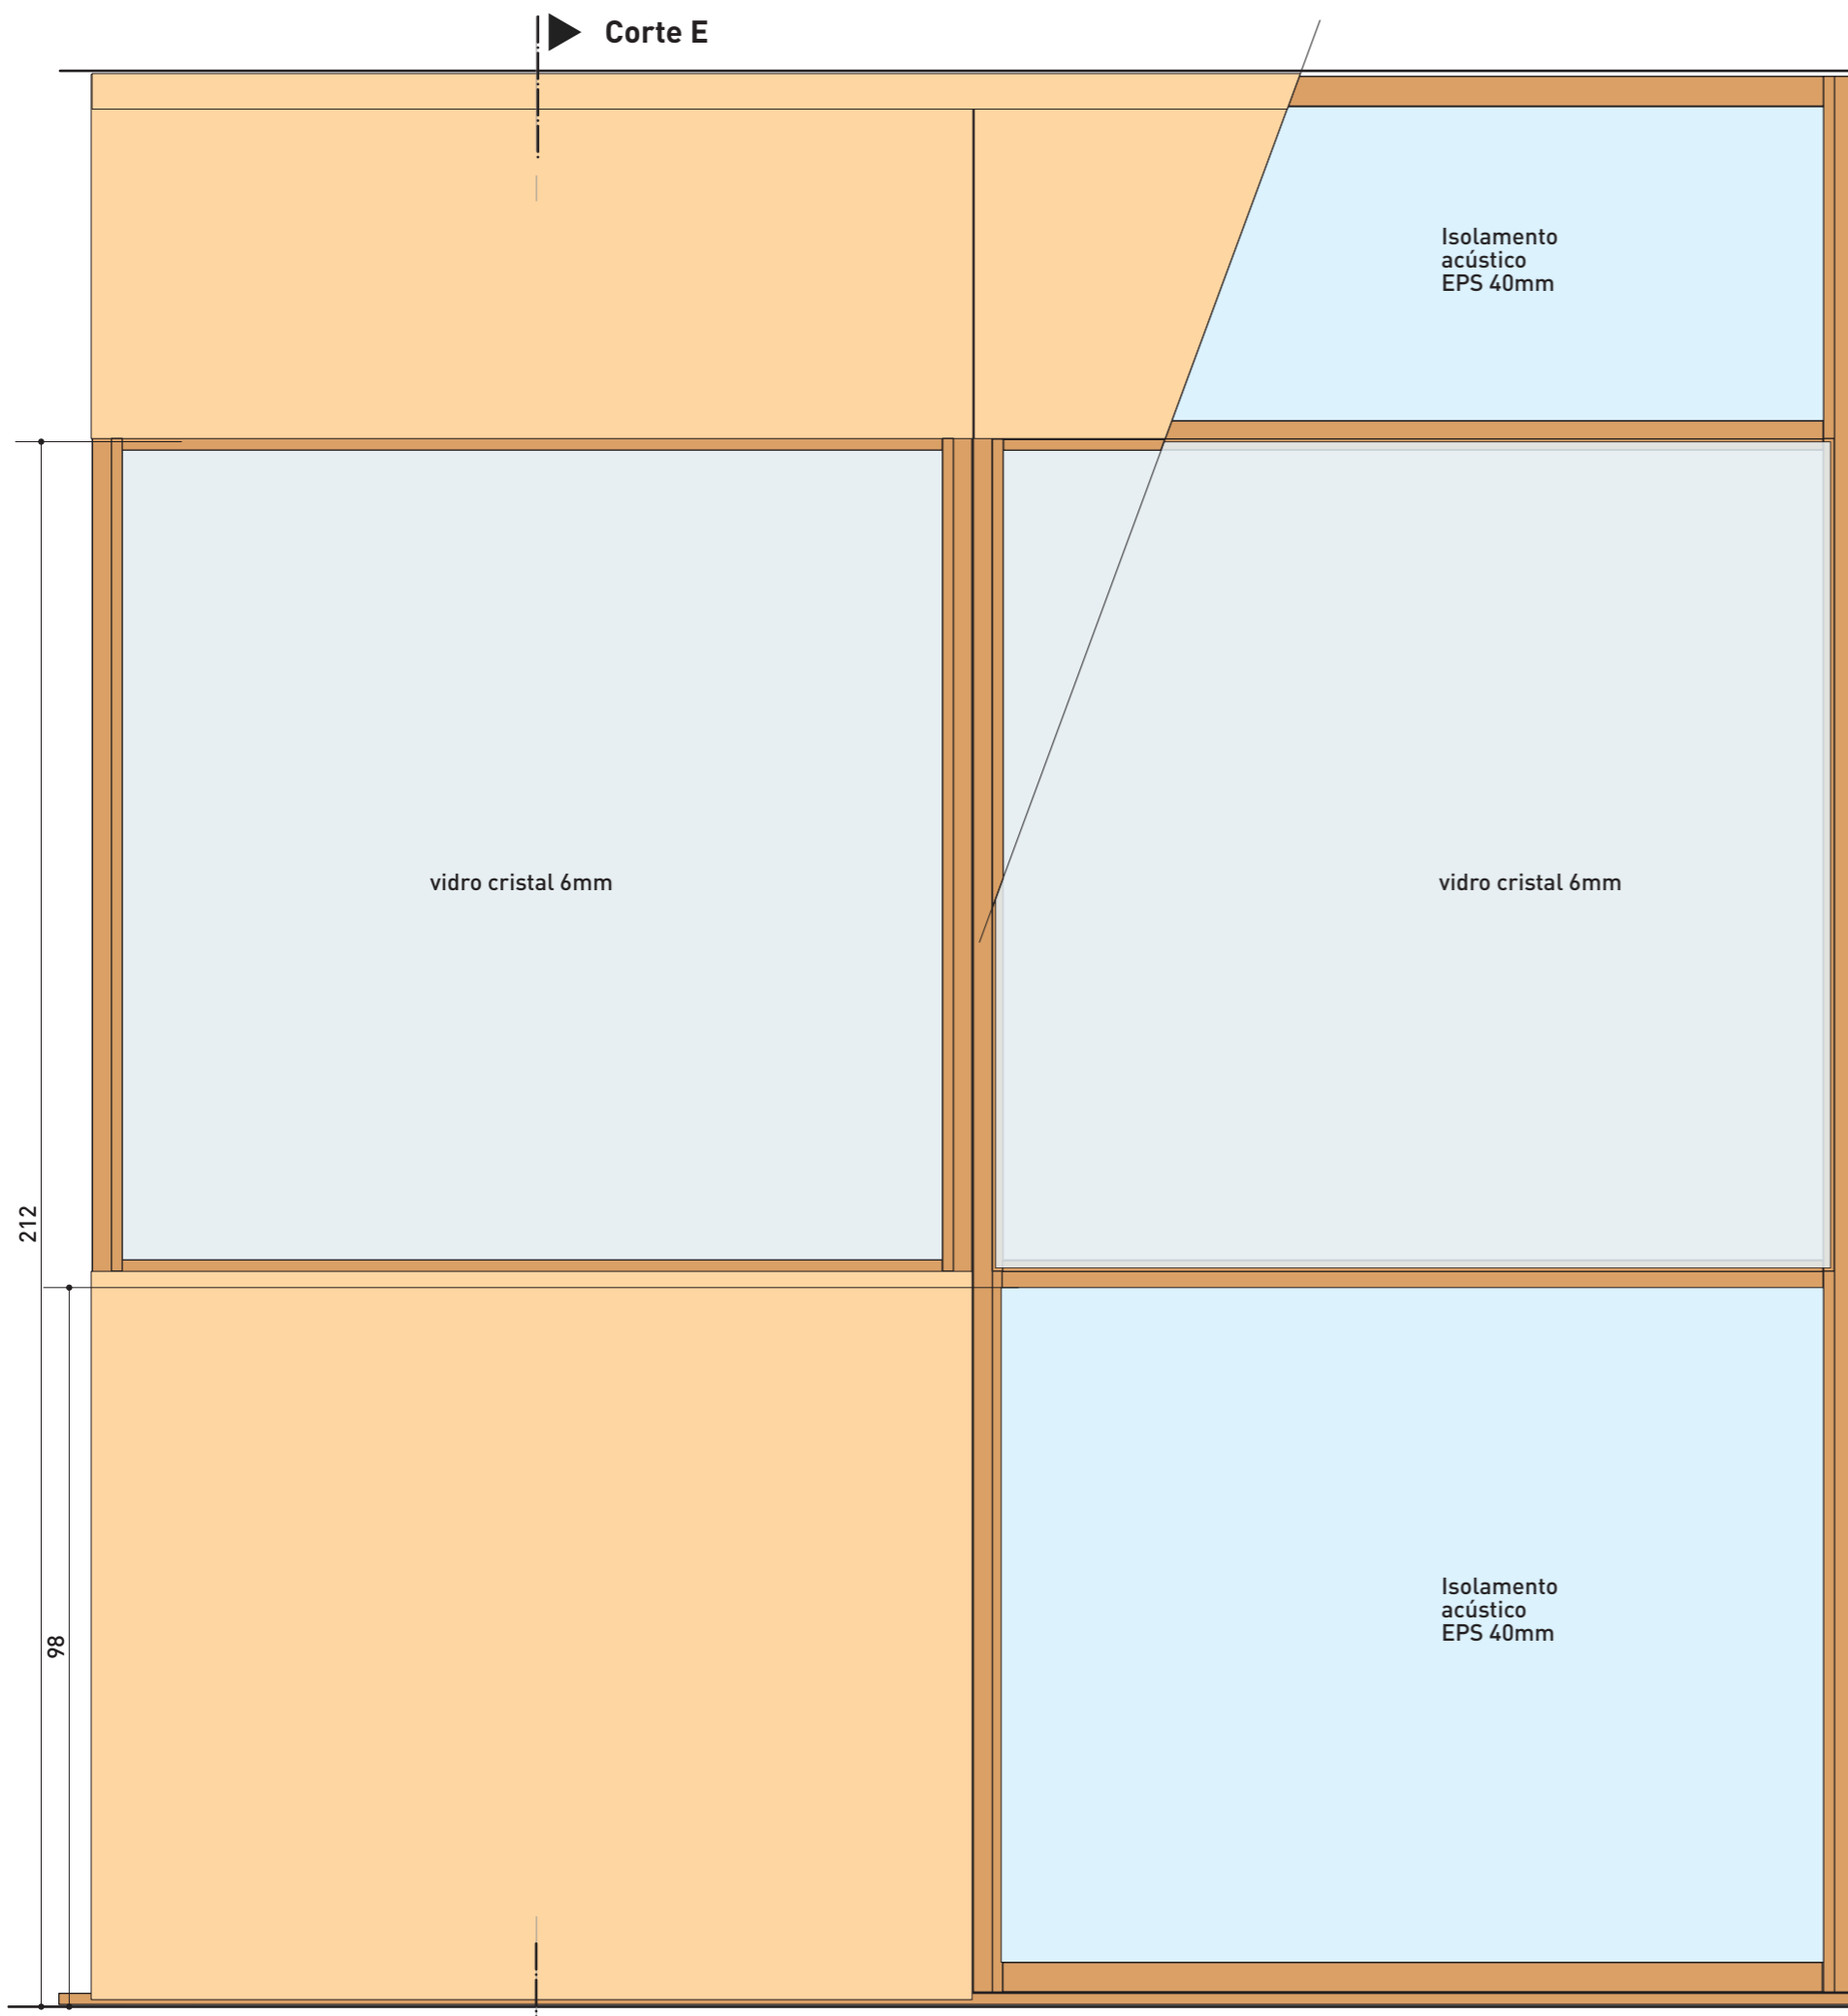

 **universdesign**


cliente: **Biblioteca Villa-Lobos**

obra: **Projeto Sala Podcast**

assunto: **Divisória: detalhes**


escala: **1:10/1:2**

data: **20.10.2022**

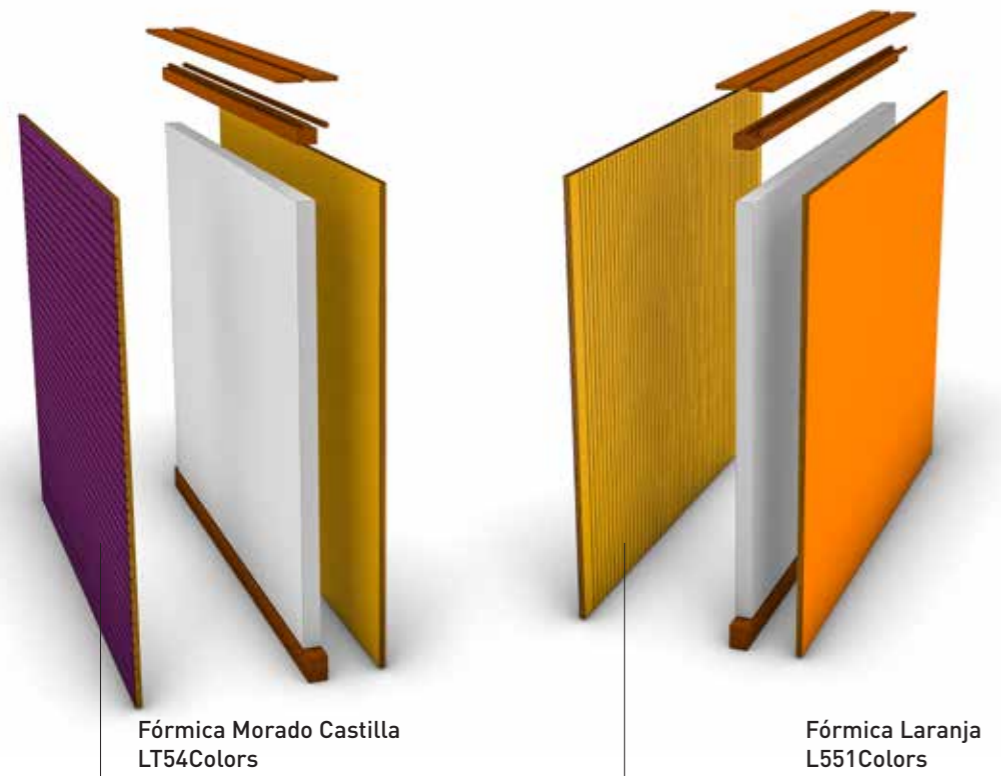


Fórmica Morado Castilla  
LT54Colors

Fórmica Laranja  
L551Colors

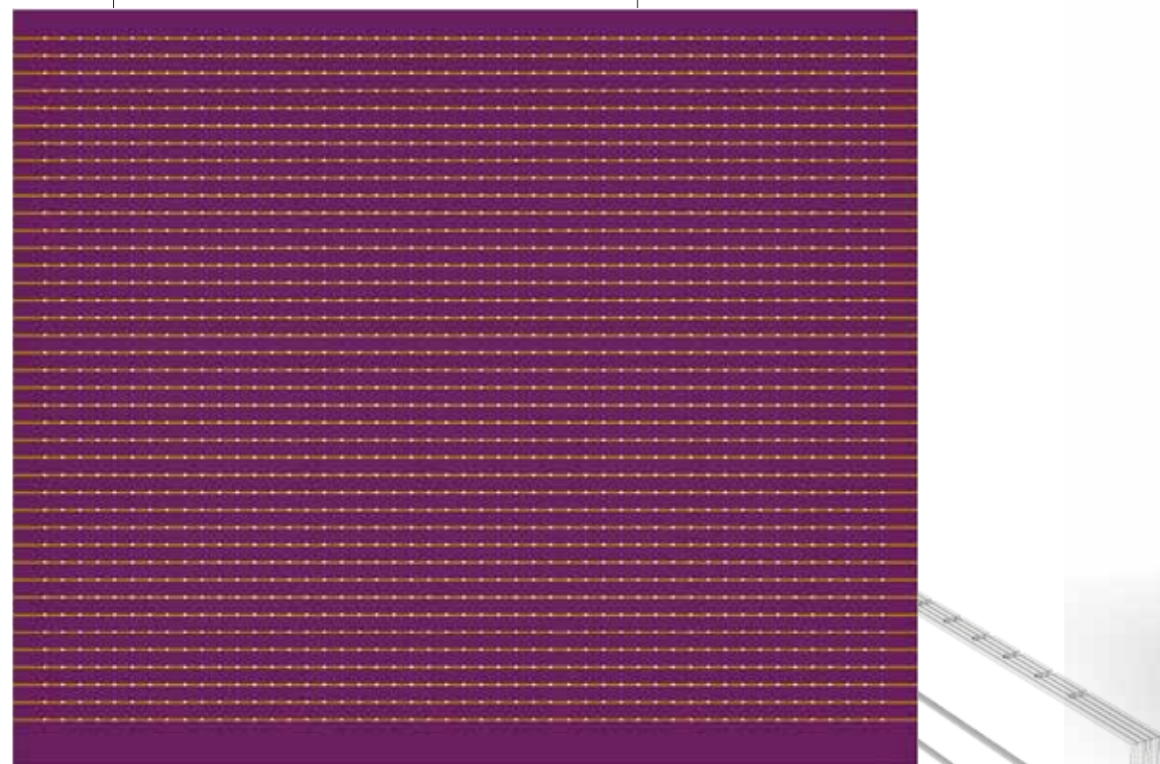


Painel acústico 1:10

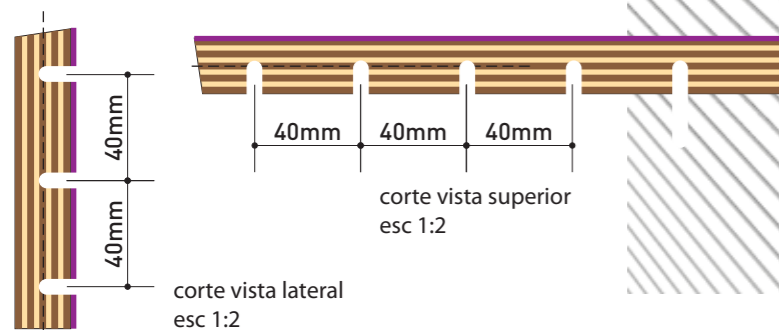

corte vista lateral  
esc 1:2

corte vista superior  
esc 1:2

Painel acústico canaletado

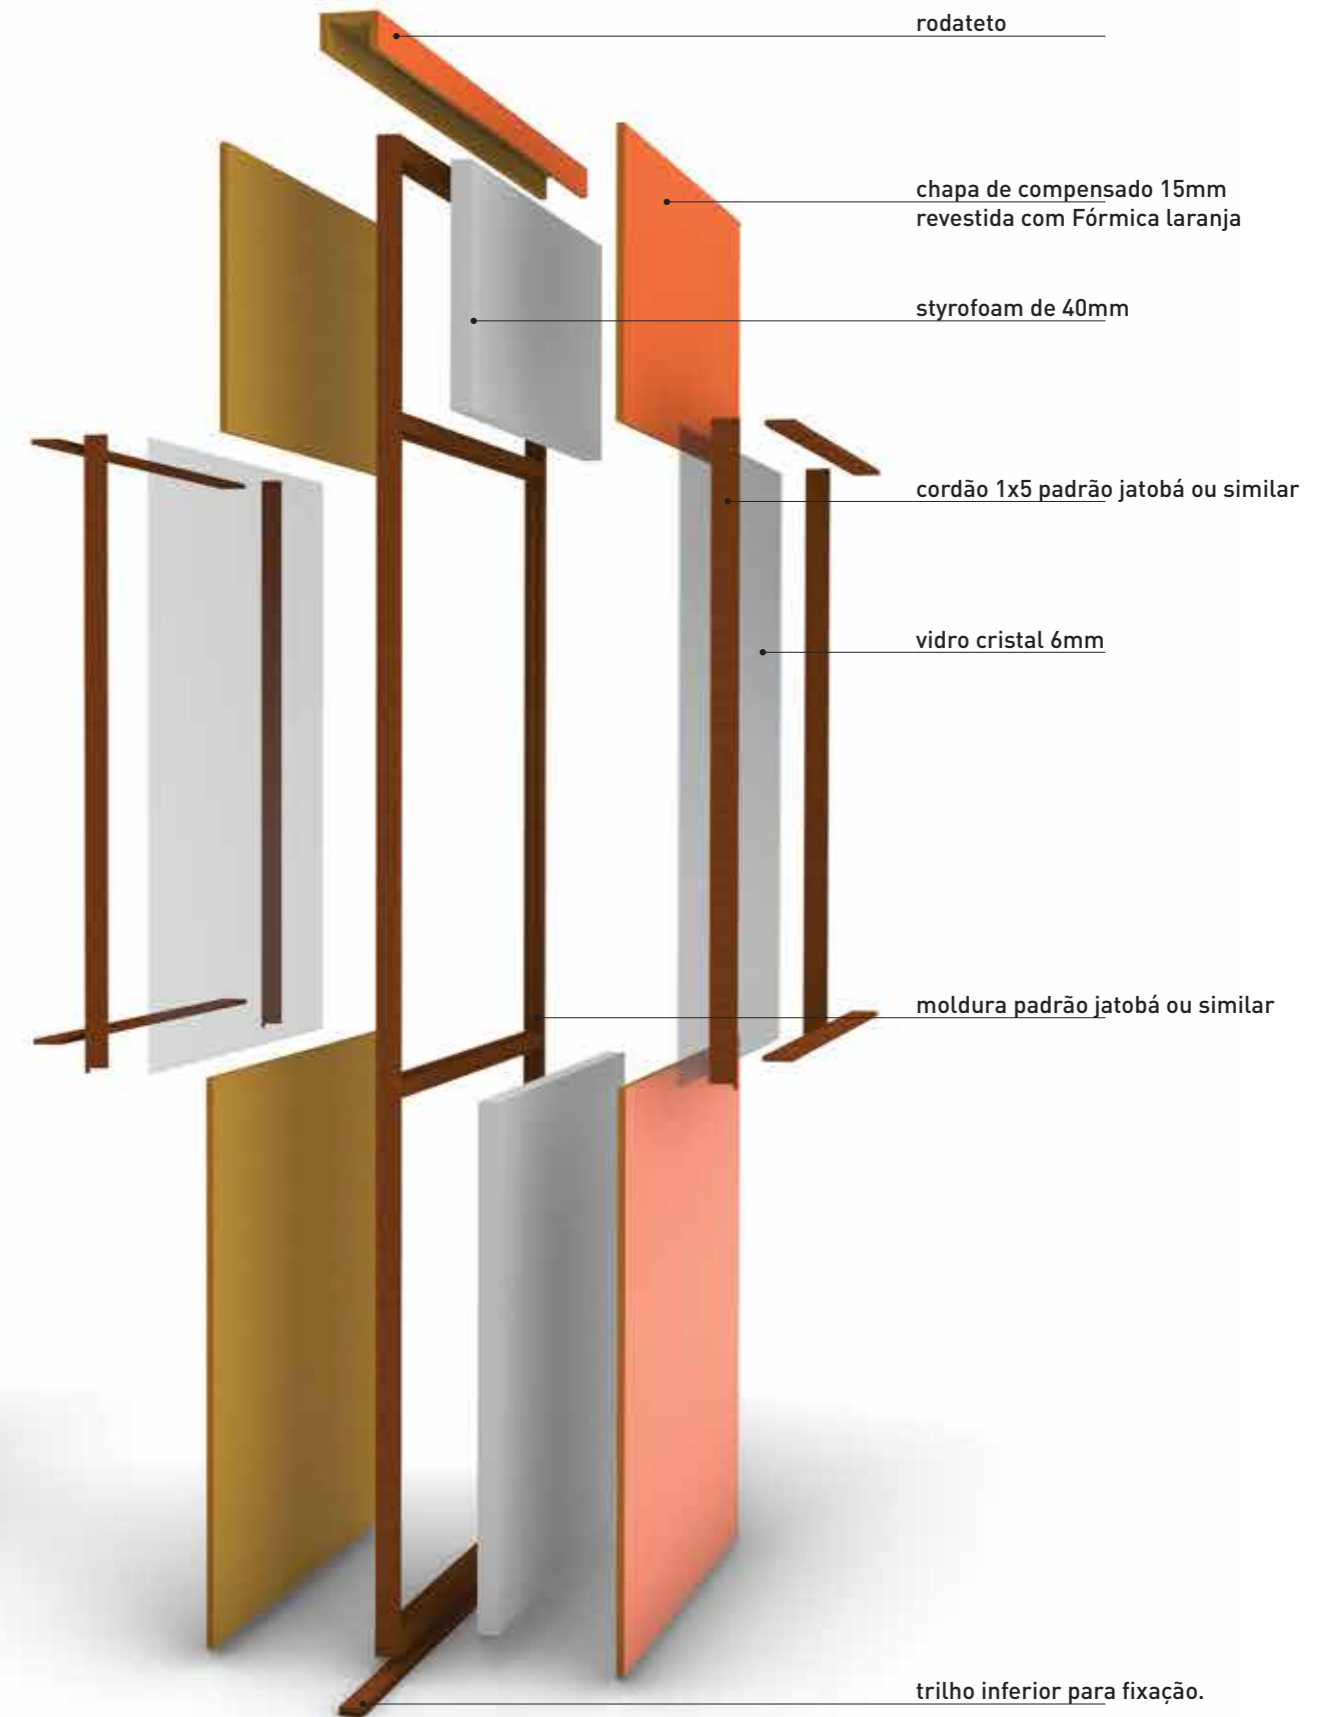


Painel  
explodido



universdesign




|          |                        |
|----------|------------------------|
| cliente: | Biblioteca Villa-Lobos |
| obra:    | Projeto Sala Podcast   |
| assunto: | Divisórias: detalhes   |
| escala:  | 1:10/1:2               |
| data:    | 20.10.2022             |



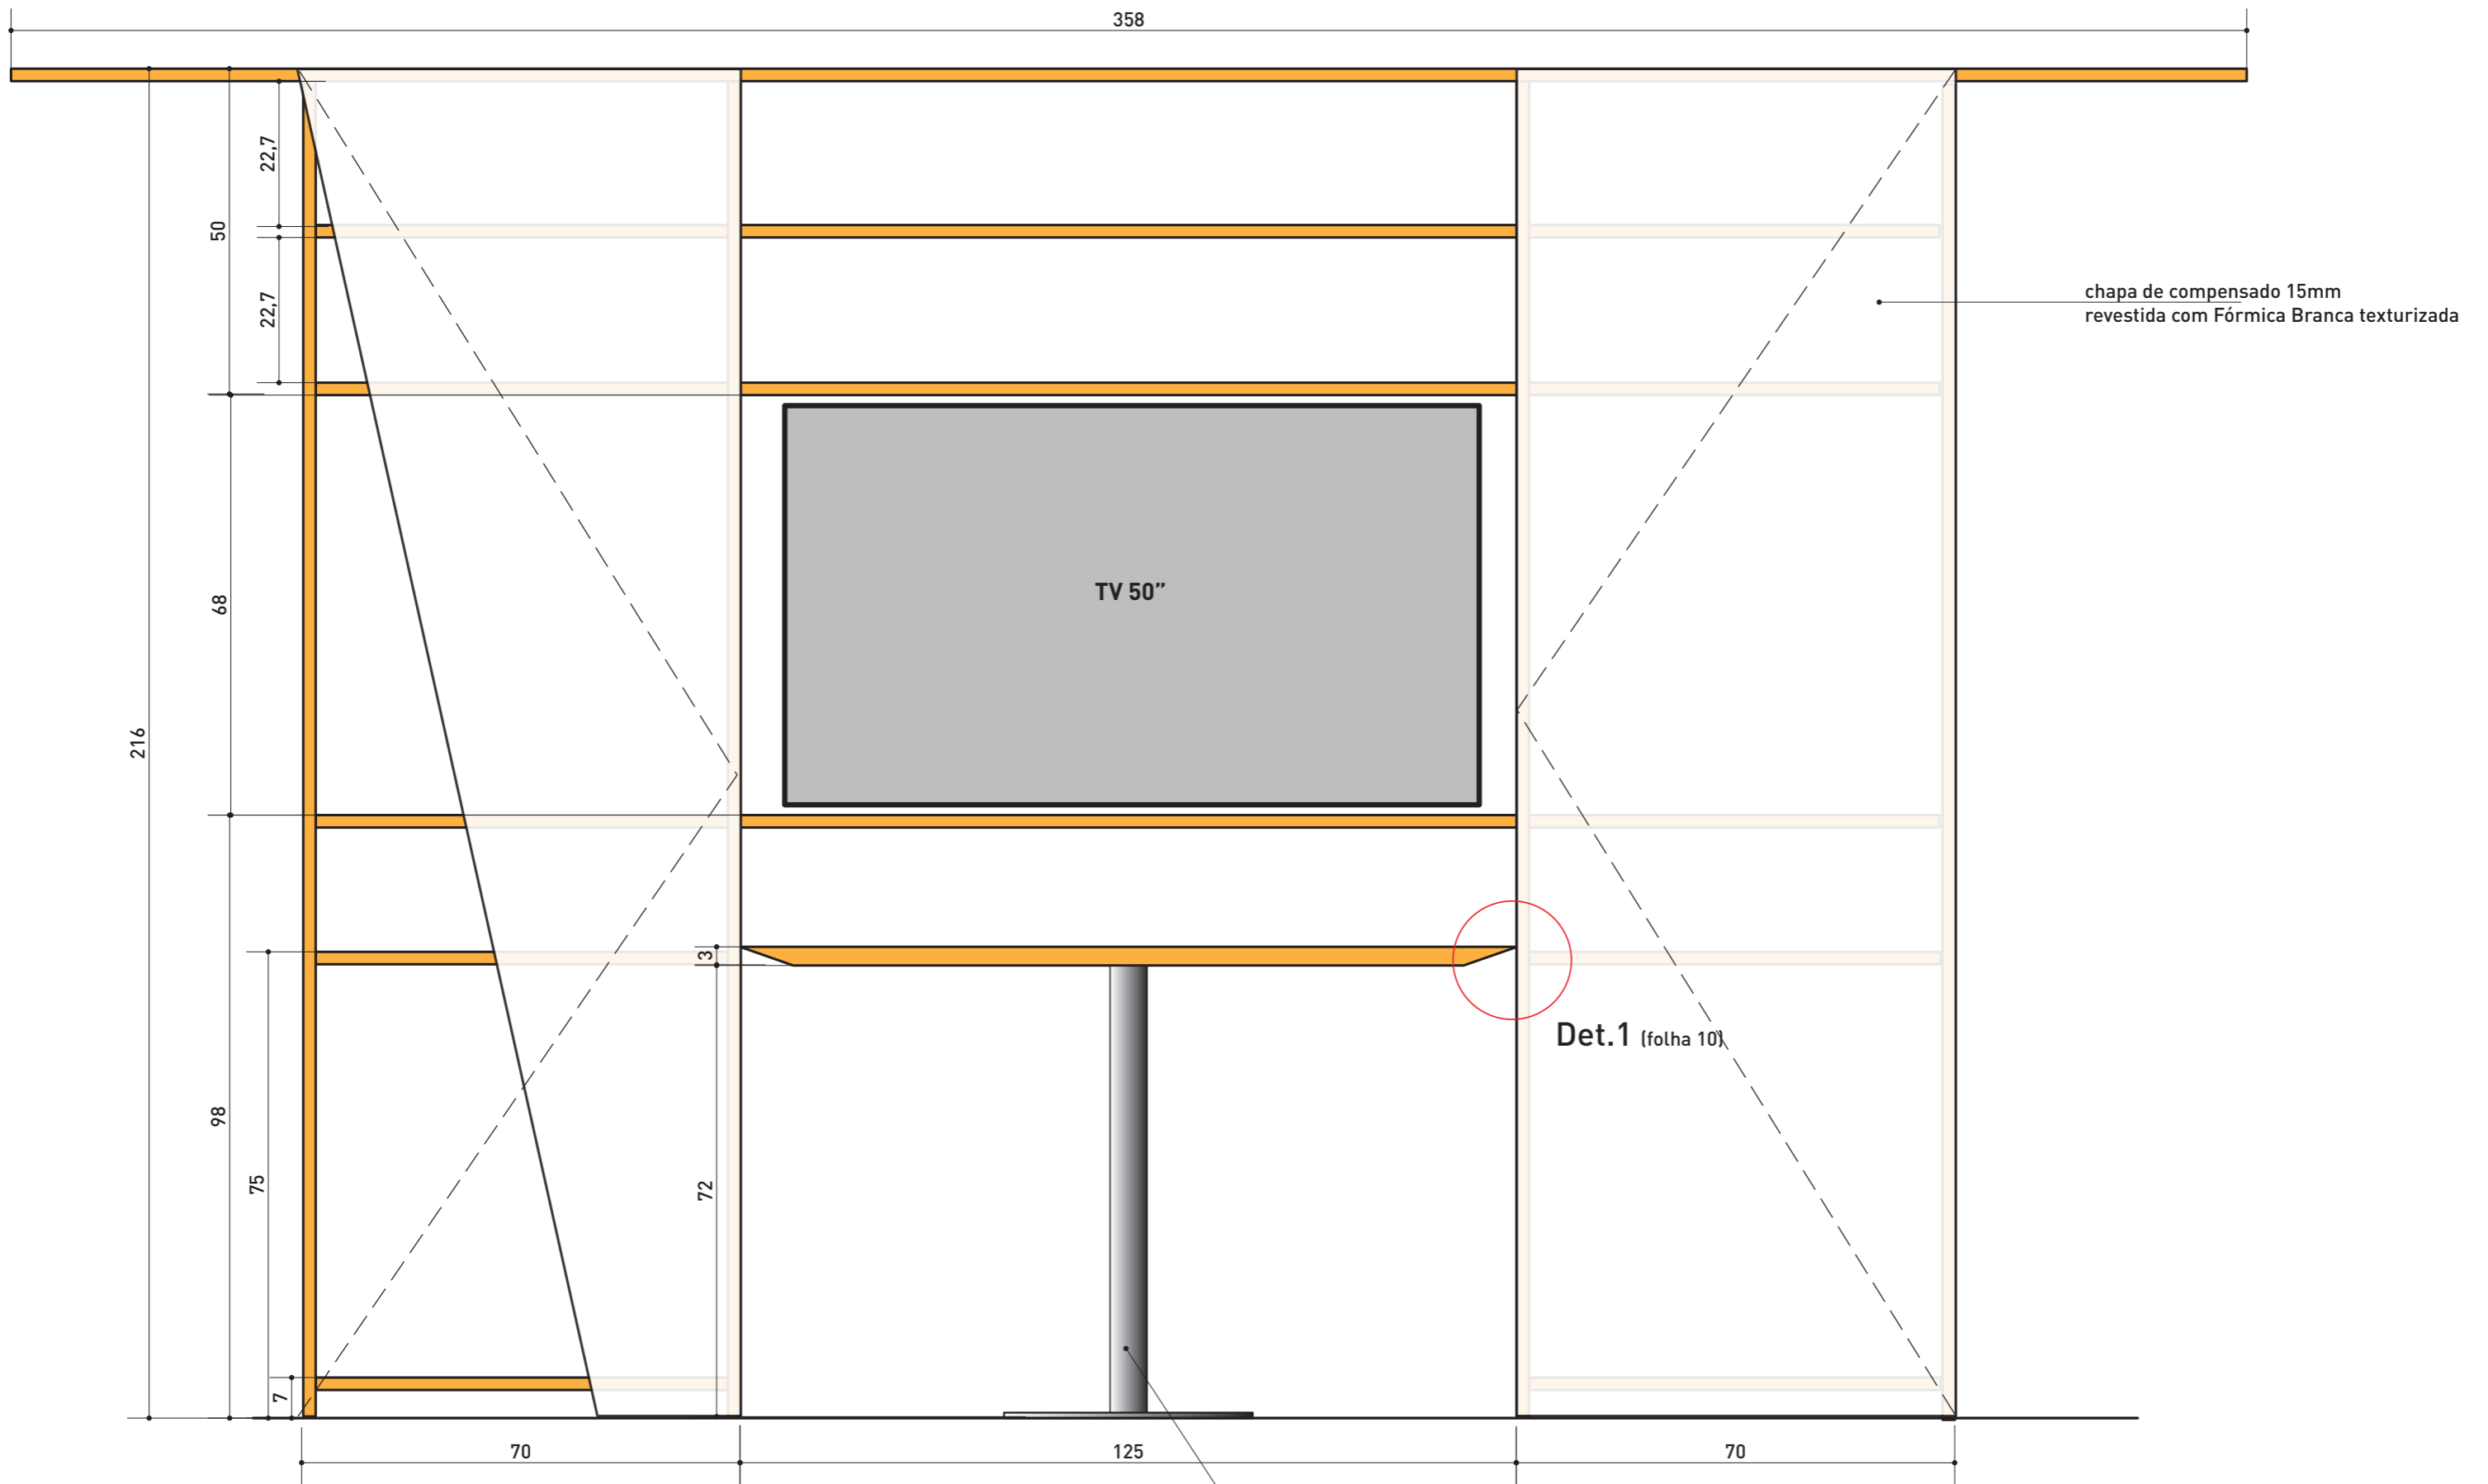

**universdesign**

|          |                          |
|----------|--------------------------|
| cliente: | Biblioteca Villa-Lobos   |
| obra:    | Projeto Sala Podcast     |
| assunto: | Armário Podcast/elevação |
| escala:  | 1:10                     |
| data:    | 20.10.2022               |

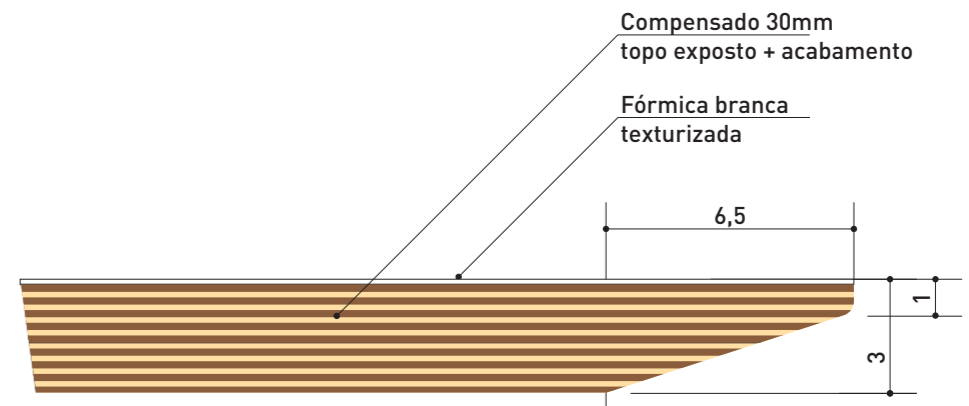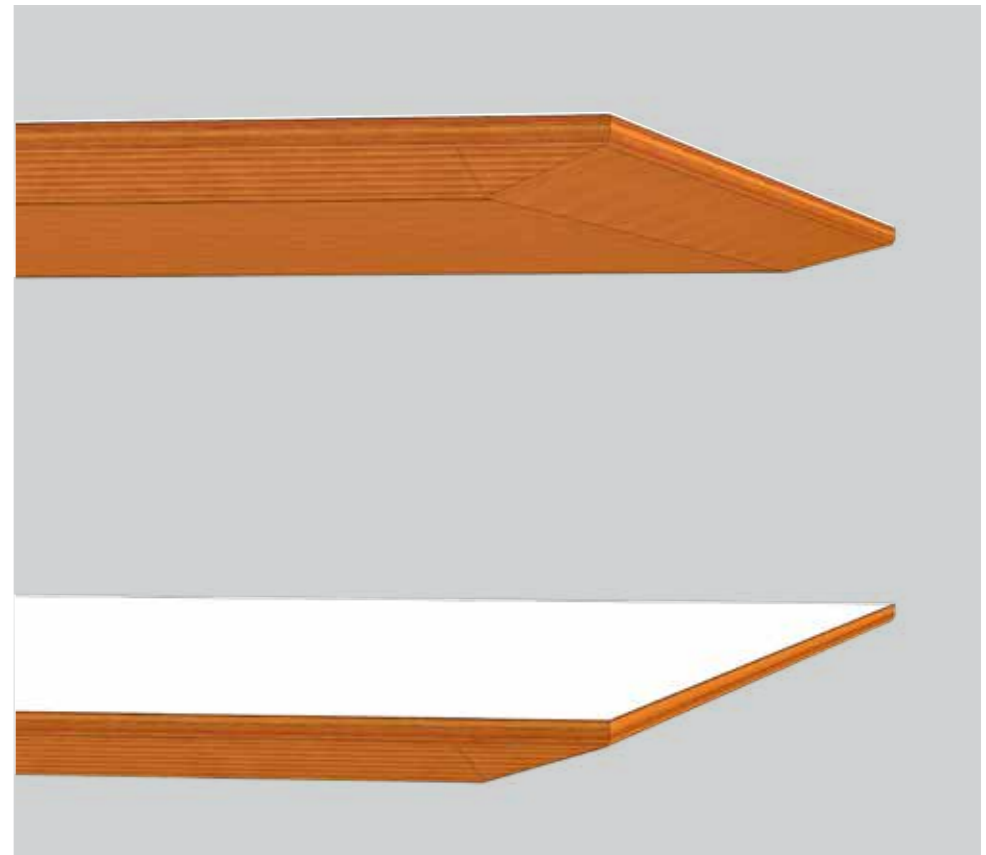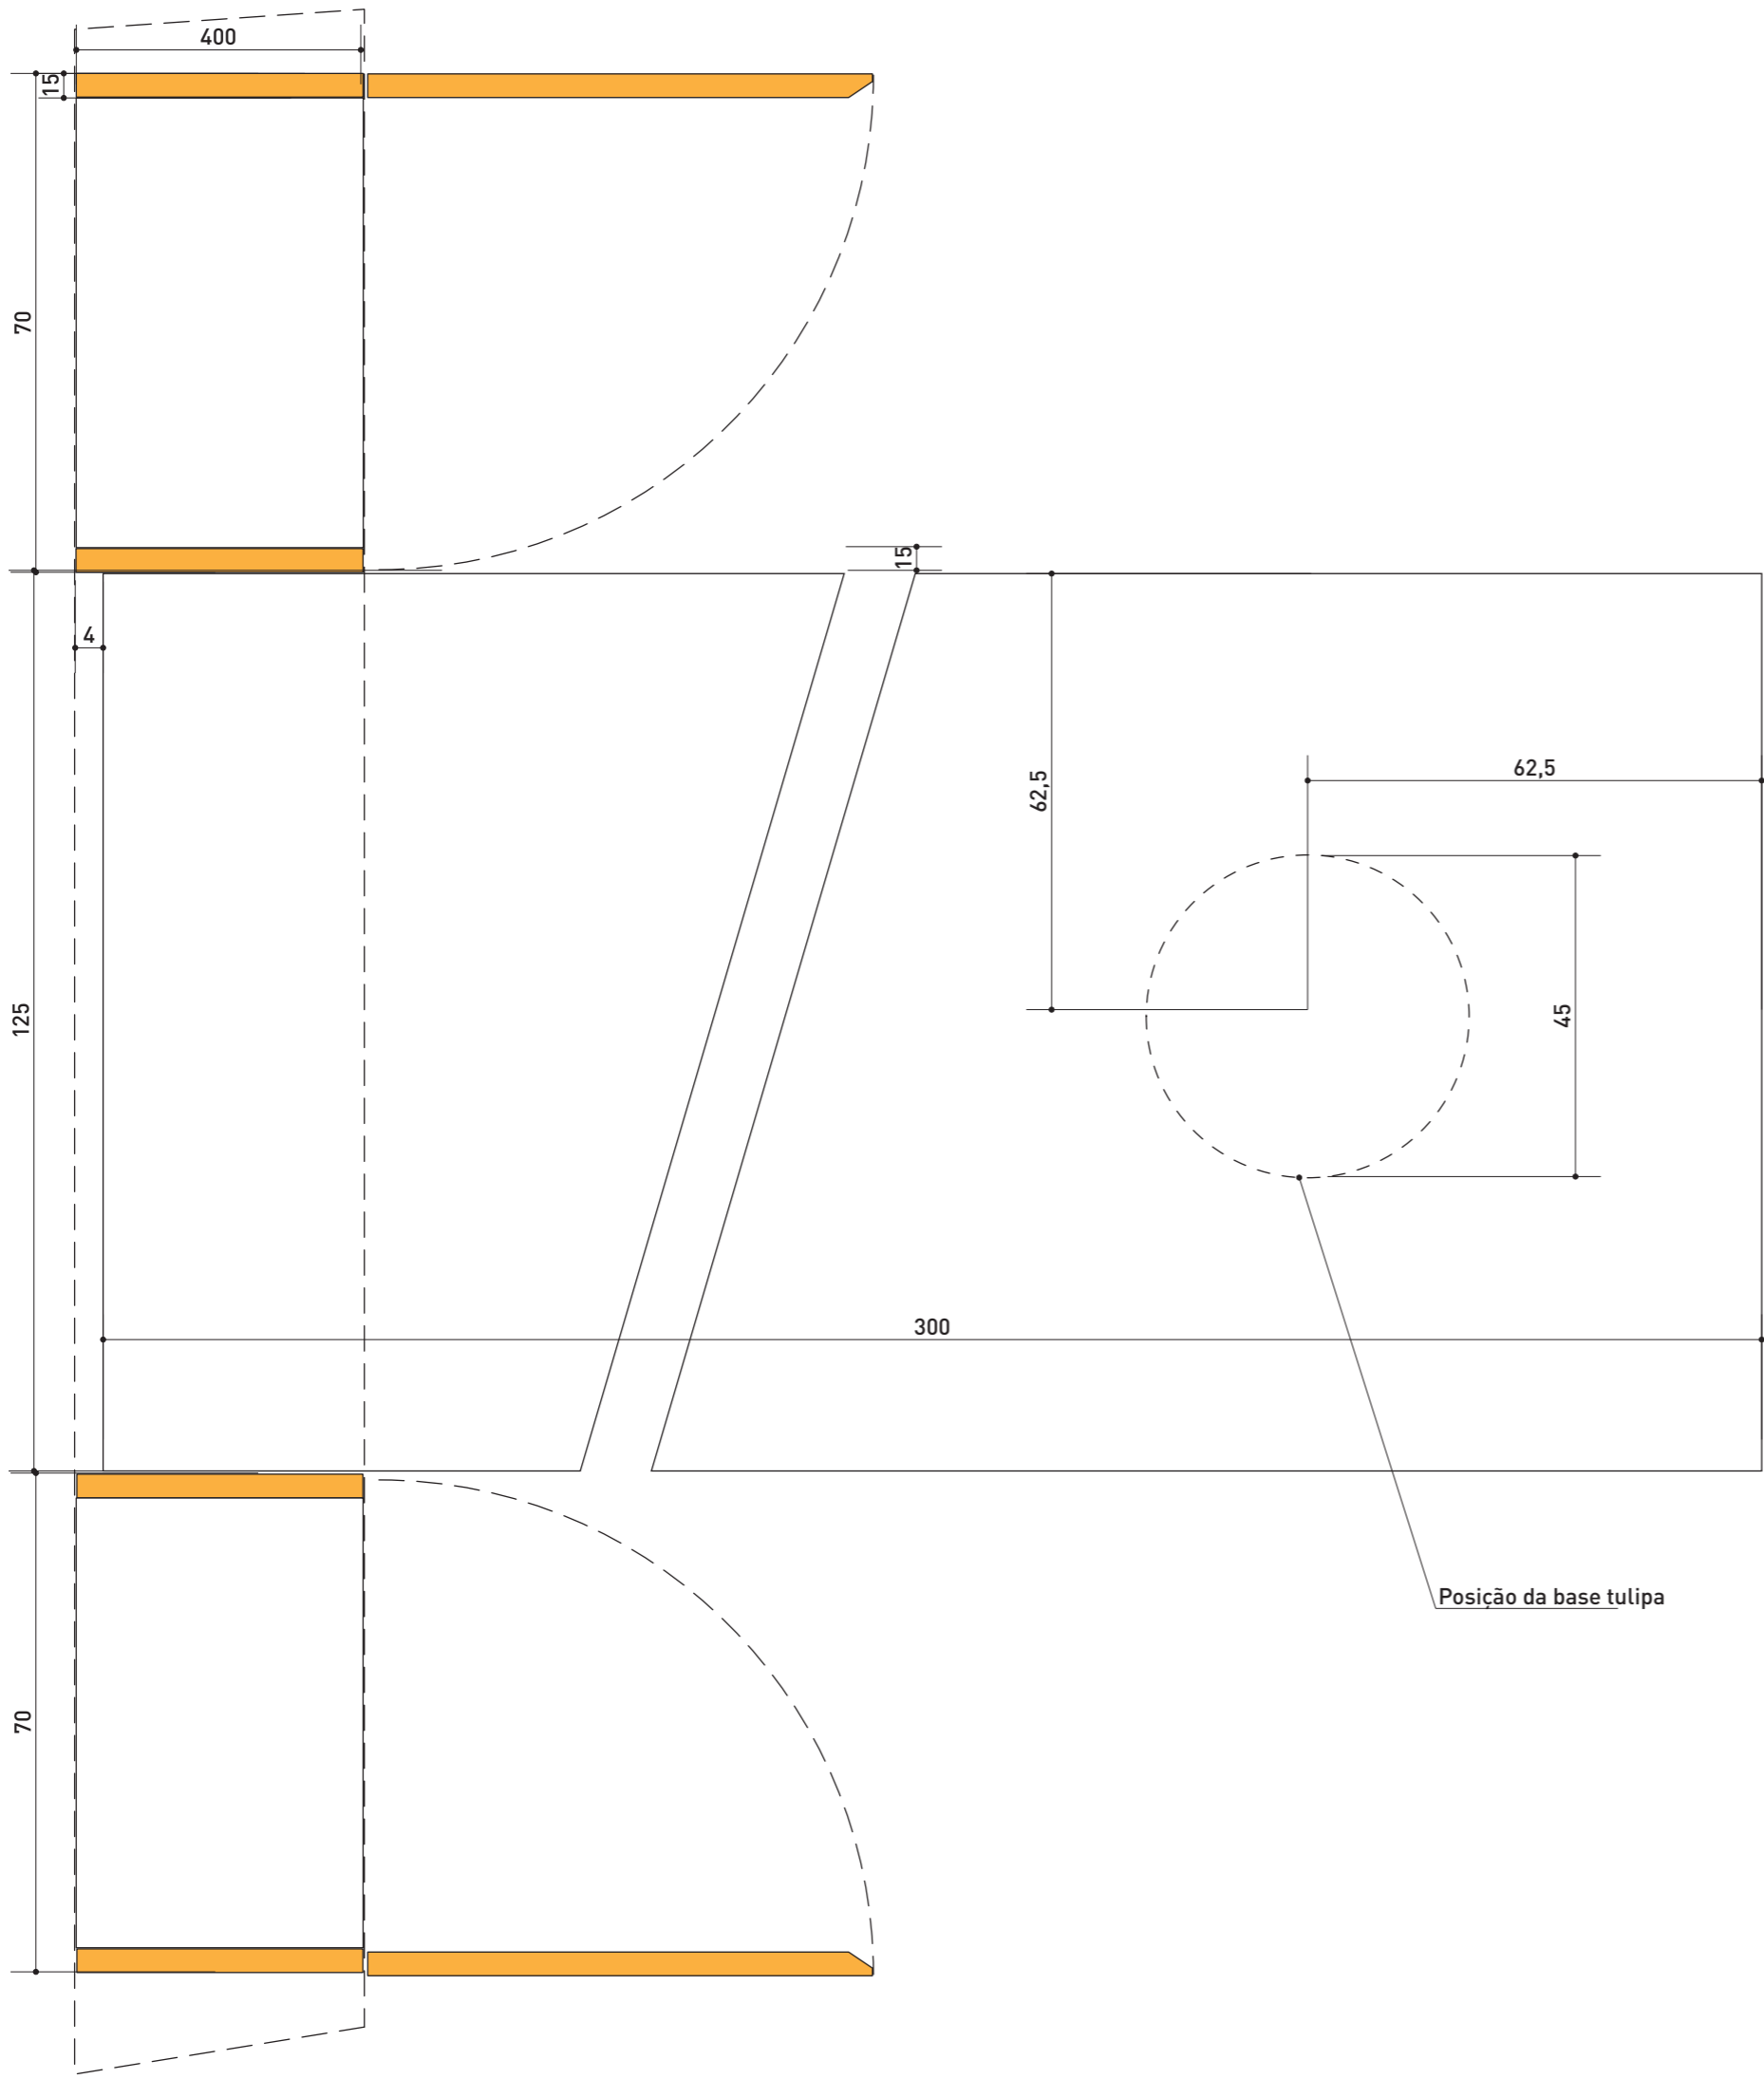


Det.1 escala 1:2



universdesign


|          |                                 |
|----------|---------------------------------|
| cliente: | Biblioteca Villa-Lobos          |
| obra:    | Projeto Sala Podcast            |
| assunto: | Armário Podcast planta/detalhes |
| escala:  | 1:10                            |
| data:    | 20.10.2022                      |

tomadas

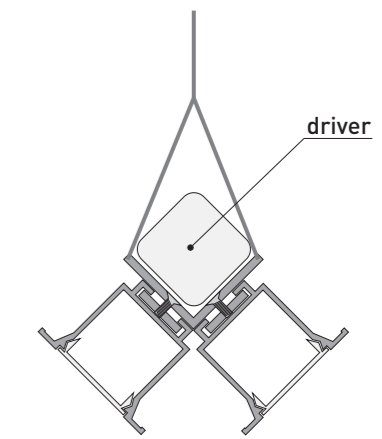

Perfil Led Embutir Alumínio Preto  
42w 3000k 200cm 24v Fit2 escala 1:2

canaleta eletrificada Dutotec X  
réguas e tampas Dx 10040

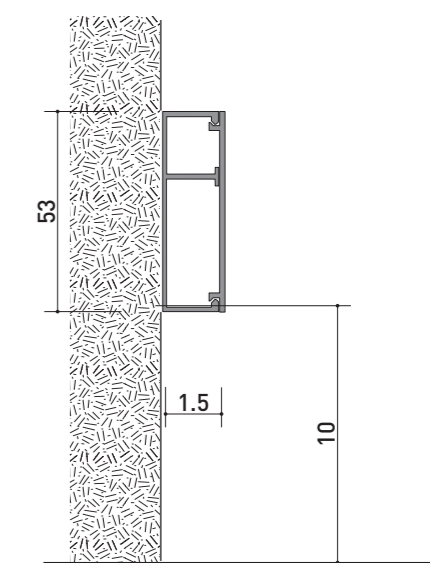


Corte 1:2

DUTOTEC linha X  
bloco 2 tomadas  
Dx 18842



bloco 2 interruptor  
Dx 18841

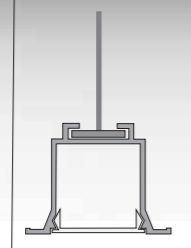

Perfil Led Embutir Alumínio Preto  
42w 3000k  
100cm 24v Fit2 escala 1:2



universdesign

|          |                        |
|----------|------------------------|
| cliente: | Biblioteca Villa-Lobos |
| obra:    | Projeto Sala Podcast   |
| assunto: | Planta de elétrica     |
| escala:  | 1:25 e 1:2             |
| data:    | 20.10.2022             |



**universdesign**

cliente: **Biblioteca Villa-Lobos**

obra: **Projeto Sala Podcast**

assunto: **Perspectiva Recepção**

escala: **sem escala**

data: **20.10.2022**



**universdesign**

cliente: **Biblioteca Villa-Lobos**  
obra: **Projeto Sala Podcast**  
assunto: **Perspectiva Podcast**  
escala: **sem escala**  
data: **20.10.2022**

## Sala de Podcast – Biblioteca Villa-Lobos Memorial Descritivo

### Adequação das instalações existentes

#### 1.1 Piso

A ser mantido

#### 1.2 Paredes

Pintura na sala de podcast cor Fórmica Morado Castilla LT54Colors  
Pintura na sala de espera branca acetinada.

#### 1.3 Forro

A ser mantido

#### 1.4 Elétrica

Instalação de trilho eletrificado para nova fiação elétrica e ponto de tv Dutotec linha X  
As tomadas e interruptores serão instalados no trilho eletrificado posicionadas segundo equipamentos

#### 1.5 Iluminação

Instalação de 2 luminárias atirantadas no teto de concreto, com cabos de aço revestidos.  
Reaproveitamento de duas luminárias na sala de espera, atirantadas no teto.

### Ambientação

#### 2.1 Marcenaria

Divisórias conforme projeto, com vidro duplo de 6mm e porta  
Tampo para a mesa de podcast em compensado com face superior revestida em laminado melamínico.  
Armário de compensado revestido com laminado branco texturizado conforme projeto.  
Portas sem puxadores, com chave

#### 2.2 Móveis e outros itens

Reaproveitamento de mobiliário relocado da BVL ou novos, seguindo o padrão  
6 cadeiras reguláveis, mesa para computador, assentos, mesa baixa de centro.  
Para a sala de espera, poderá ser mantido um posto de trabalho remanescente do espaço atual, com um desktop de acesso.



**universdesign**

cliente: **Biblioteca Villa-Lobos**

obra: **Projeto Sala Podcast**

assunto: **Memorial descritivo**

escala:

data: **22.10.2022**