




Área Externa (Deck)

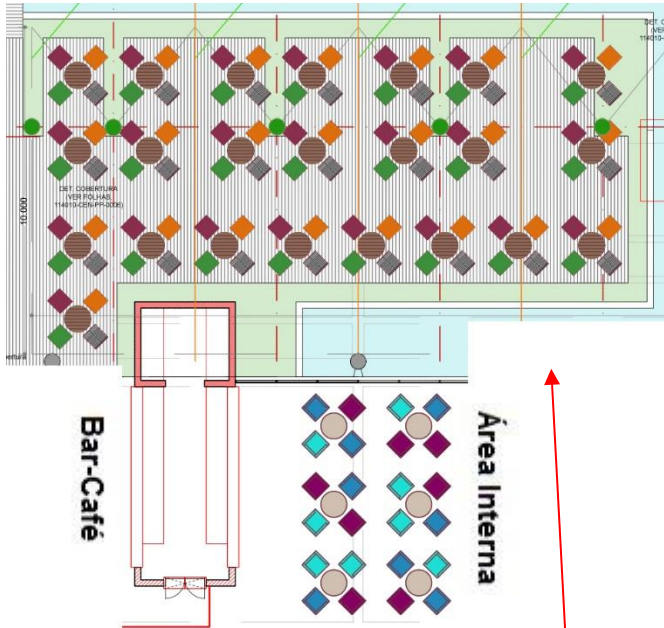


Depósito de Apoio

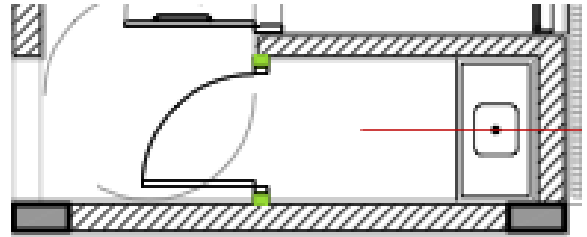


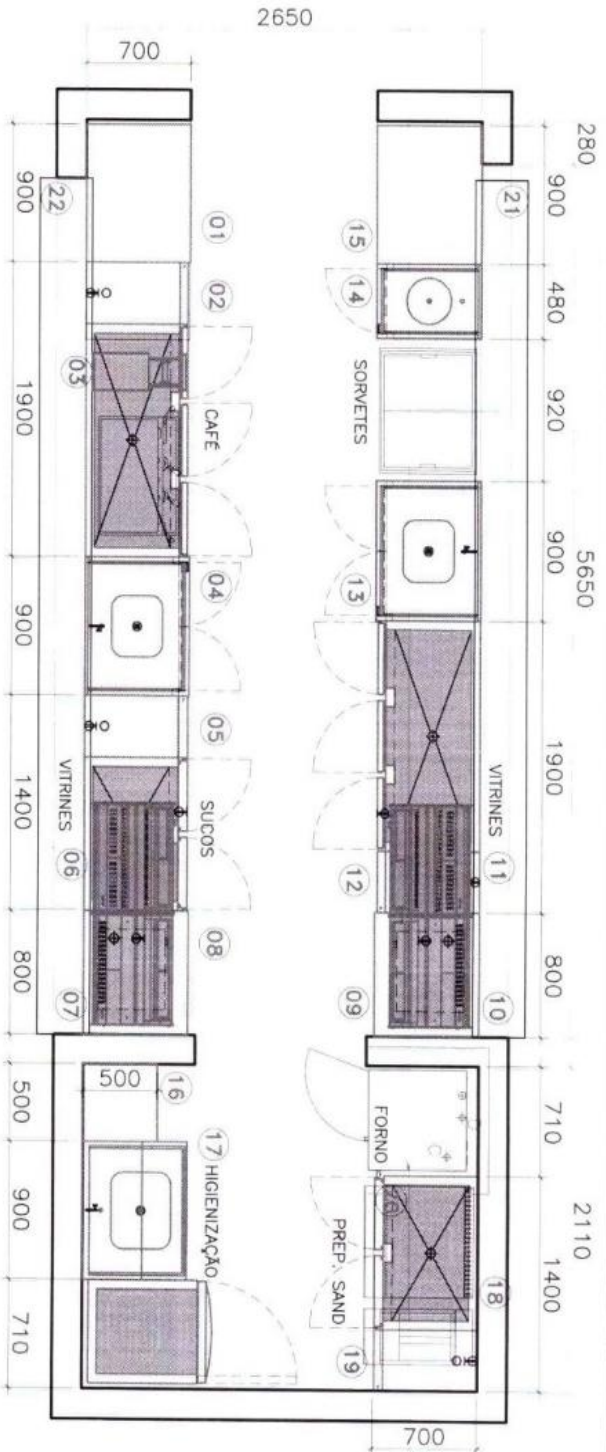

PLANTA

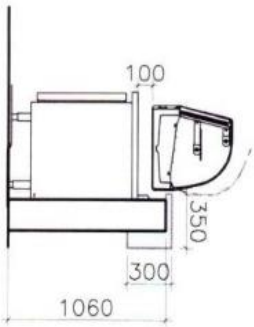


CORTE
ATENDEMENTO

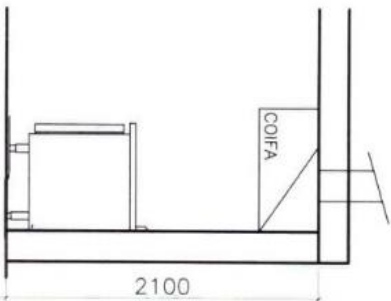

CORTE
ÁREA PREPARO

LEGENDA

-  PONTO FORÇA NA PAREDE 220 V
-  PONTO FORÇA NO PISO 220 V
-  DRENO
-  LINHA DE REFRIGERAÇÃO
-  ESGOTO (PARA PIA LAVAGEM)
-  TORNEIRA (PARA PIA LAVAGEM)
-  ENTRADA ÁGUA (PARA BANHO-MARIA)
-  ESGOTO (PARA BANHO-MARIA)

n°:	data:	desenho:	revisão:	cliente:	
01	29/05/14	RPB	LAYOUT - CAIXA	CAFÉ BIB. VILLA LOBOS	
02	07/10/14	RPB		LAYOUT	
				local: SÃO PAULO SP	
					data: 28/05/14
					desenho: RPB
					arquivo n°:
					comercial:
					escala: 1:50
					visto:

Av. Presidente Altino, 2900 - cep 05323 002
tel 55 11 3714 6588 fax 55 11 3714 7588
projetos@ingecold.com.br www.ingecold.com.br

