



Planta  
Esc. 1:100

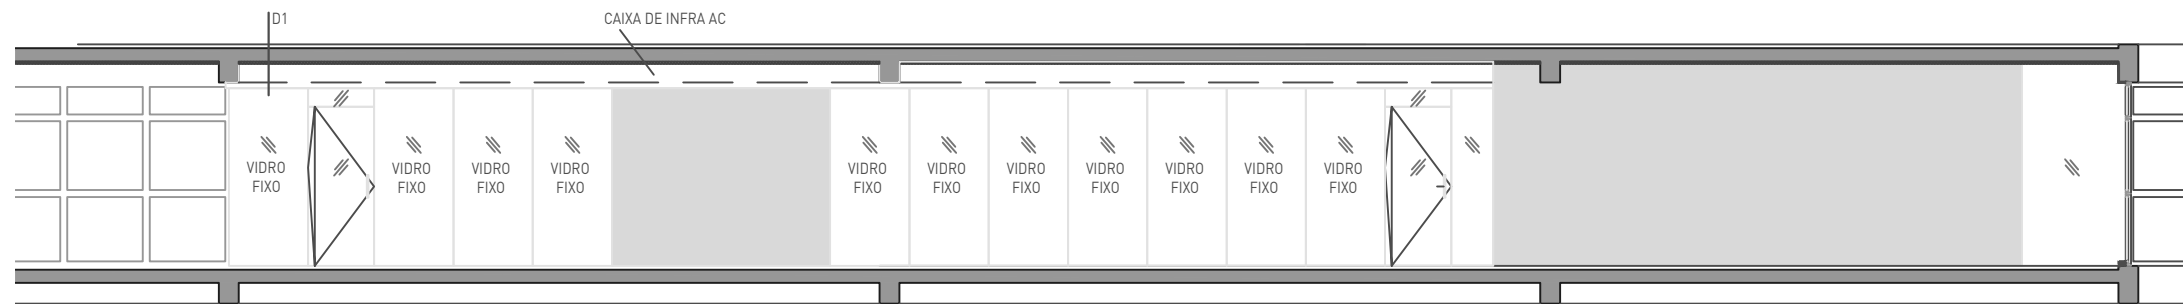

Elevação  
Esc. 1:100

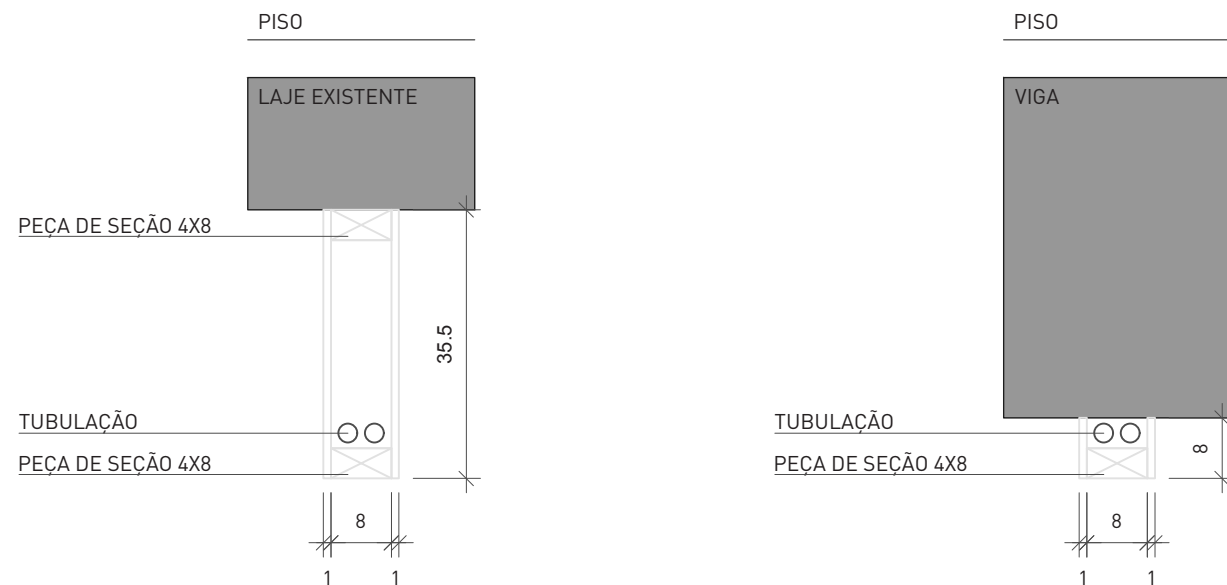

Detalhe 1 - Caixa para passagem de infra de ar condicionado  
Esc. 1:10

**univers**design

cliente: **Biblioteca Villa Lobos**

obra: **Projeto Fechamento**

assunto:

escala: **Indicada**

data: **27.02.2019**

revisão: **01**

01/01